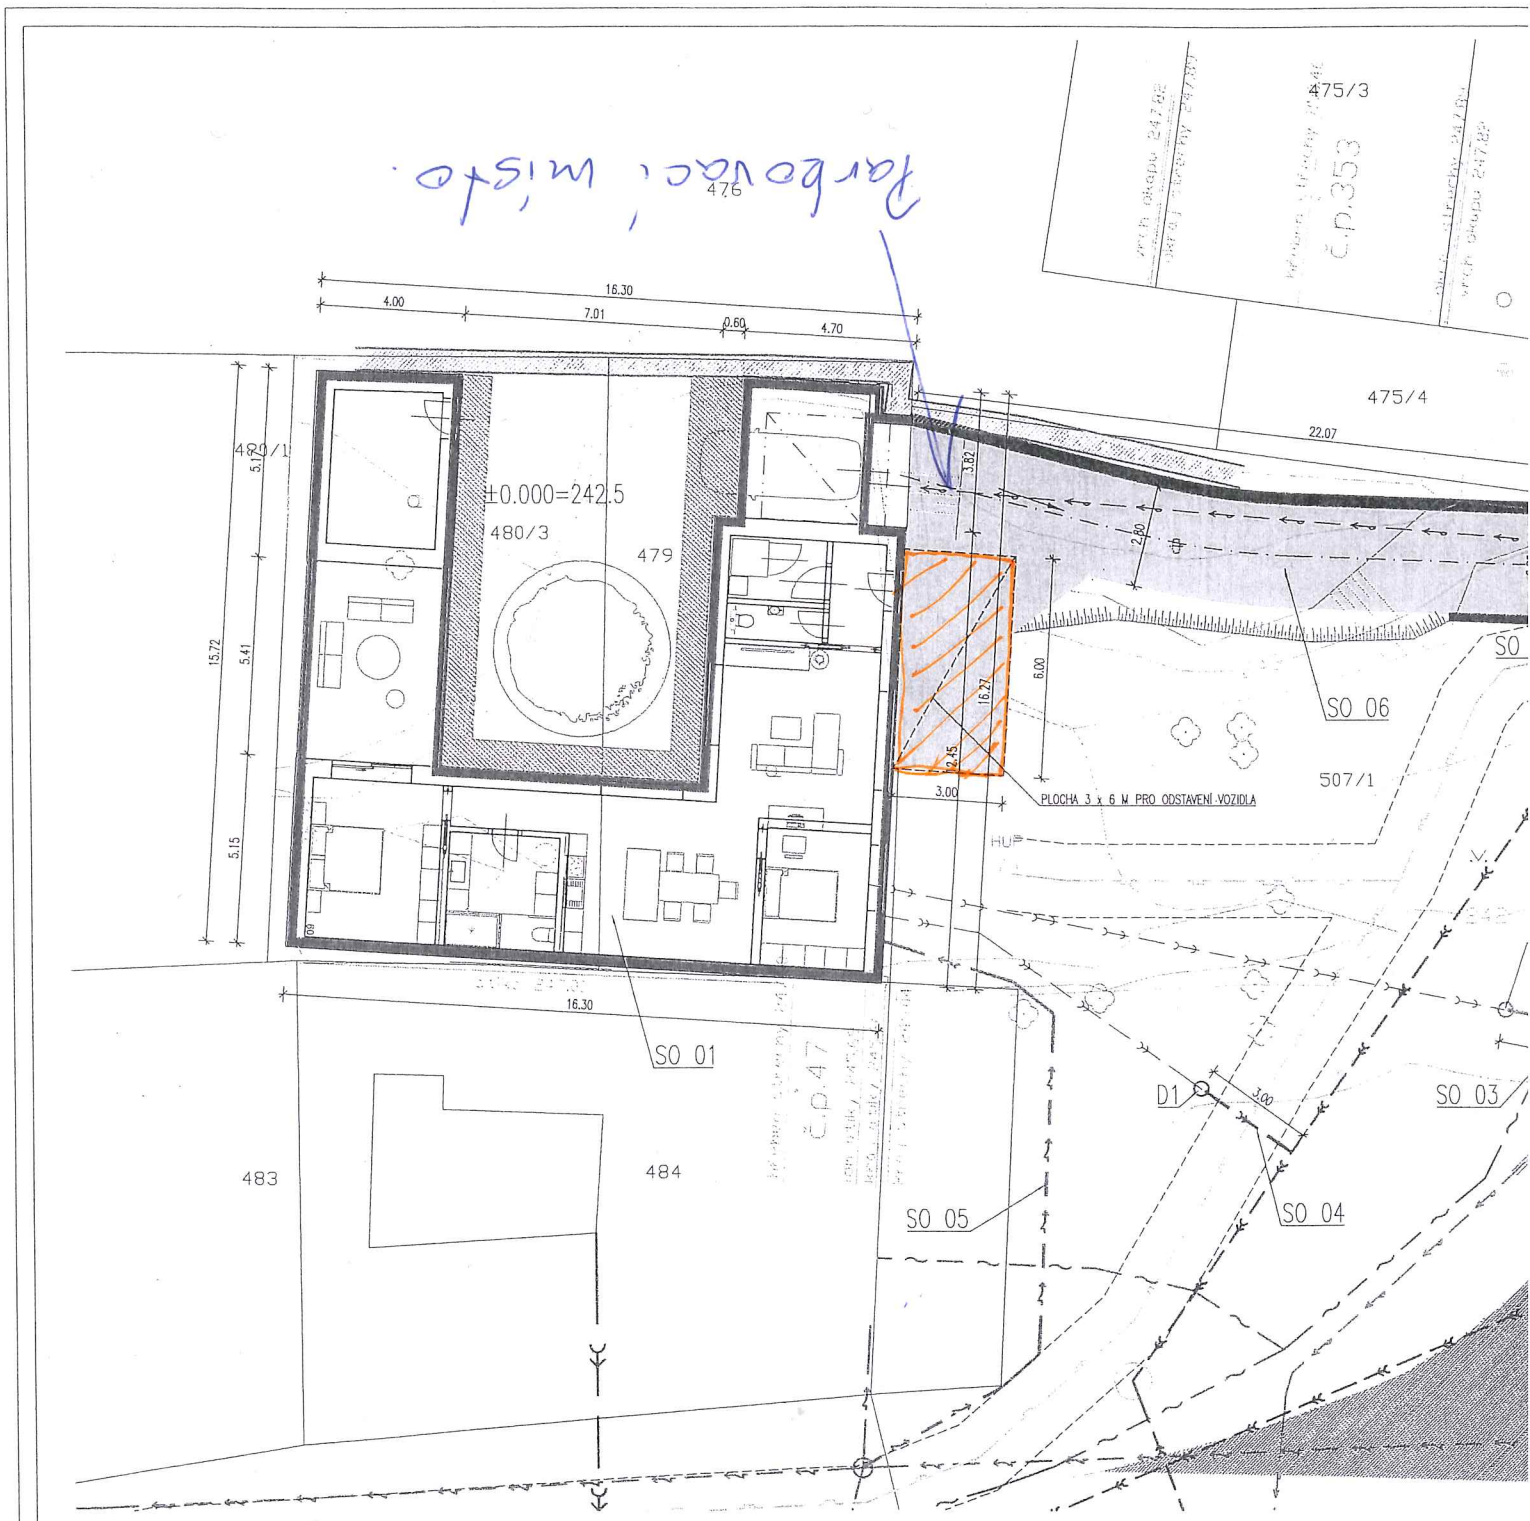

VŠ- VODOMĚRNÁ ŠACHTA ø1200 MM

S1- REVIZNÍ ŠACHTA SPLAŠKOVÉ KANALIZACE

D1- REVIZNÍ ŠACHTA DEŠŤOVÉ KANALIZACE

NAVRHOVANÉ INŽENÝRSKÉ SÍTĚ

- VNITŘNÍ ROZVOD VODY
- VNITŘNÍ SPLAŠKOVÁ KANALIZACE
- VNITŘNÍ DEŠŤOVÁ KANALIZACE

OBJEKTOVÁ SESTAVA

SO 01- RODINNÝ DŮM

SO 02- PŘÍPOJKA VODY

SO 03- PŘÍPOJKA SPLAŠKOVÉ KANALIZACE

SO 04- PŘÍPOJKA DEŠŤOVÉ KANALIZACE

SO 05- PŘÍPOJKA NN (PROJEKT A REALIZACE DODÁVKA EON)

SO 06- SJEZD NA MÍSTNÍ KOMUNIKACI

LEGENDA INŽENÝRSKÝCH SÍTÍ

STÁVAJÍCÍ INŽENÝRSKÉ SÍTĚ

- PITNÁ VODA PVC 80
- SPLAŠKOVÁ KANALIZACE DN 250 PP
- PLYNOVOD
- SDĚLOVACÍ KABELY
- SILNOPROUDÉ KABELY NN
- DEŠŤOVÁ KANALIZACE BET DN 400

NAVRHOVANÉ INŽENÝRSKÉ SÍTĚ

- PŘÍPOJKA VODY
- PŘÍPOJKA SPLAŠKOVÉ KANALIZACE
- PŘÍPOJKA DEŠŤOVÉ KANALIZACE
- PŘÍPOJKA NN (DODÁVKA EON VČETNĚ PD)

LEGENDA HMOT

- RODINNÝ DŮM PARC. Č. 480/3, 479 k.ú. Prace
- NOVÝ SJEZD NA MÍSTNÍ KOMUNIKACI
- NOVÁ OPĚRNÁ STĚNA
- NOVÝ CHODNÍK
- STÁVAJÍCÍ KOMUNIKACE
- STÁVAJÍCÍ STĚNA Z KERAMICKÝCH PLNÝCH CIHEL POZEMKU OBCE parc.č. 507/1 BUDE ZBOURÁNA NAHRAZENA NOVOU OPĚRNOU STĚNOU