

PRACE

PASPORT KOMUNIKACÍ

SOUR. SYSTÉM	S-JTSK
Č. VÝKRESU	1
DATUM	8.11.2021
MĚŘÍTKO	1 : 400

III/4176

9/c

16/ch-1

16/ch-2

Komunikace


-  chodník
-  místní III. třídy
-  parkování
-  silnice III. třídy

0 10 20 m



PRACE
PASPORT KOMUNIKACÍ

SOUŘ. SYSTÉM	S-JTSK
Č. VÝKRESU	2
DATUM	8.11.2021
MĚŘÍTKO	1 : 750

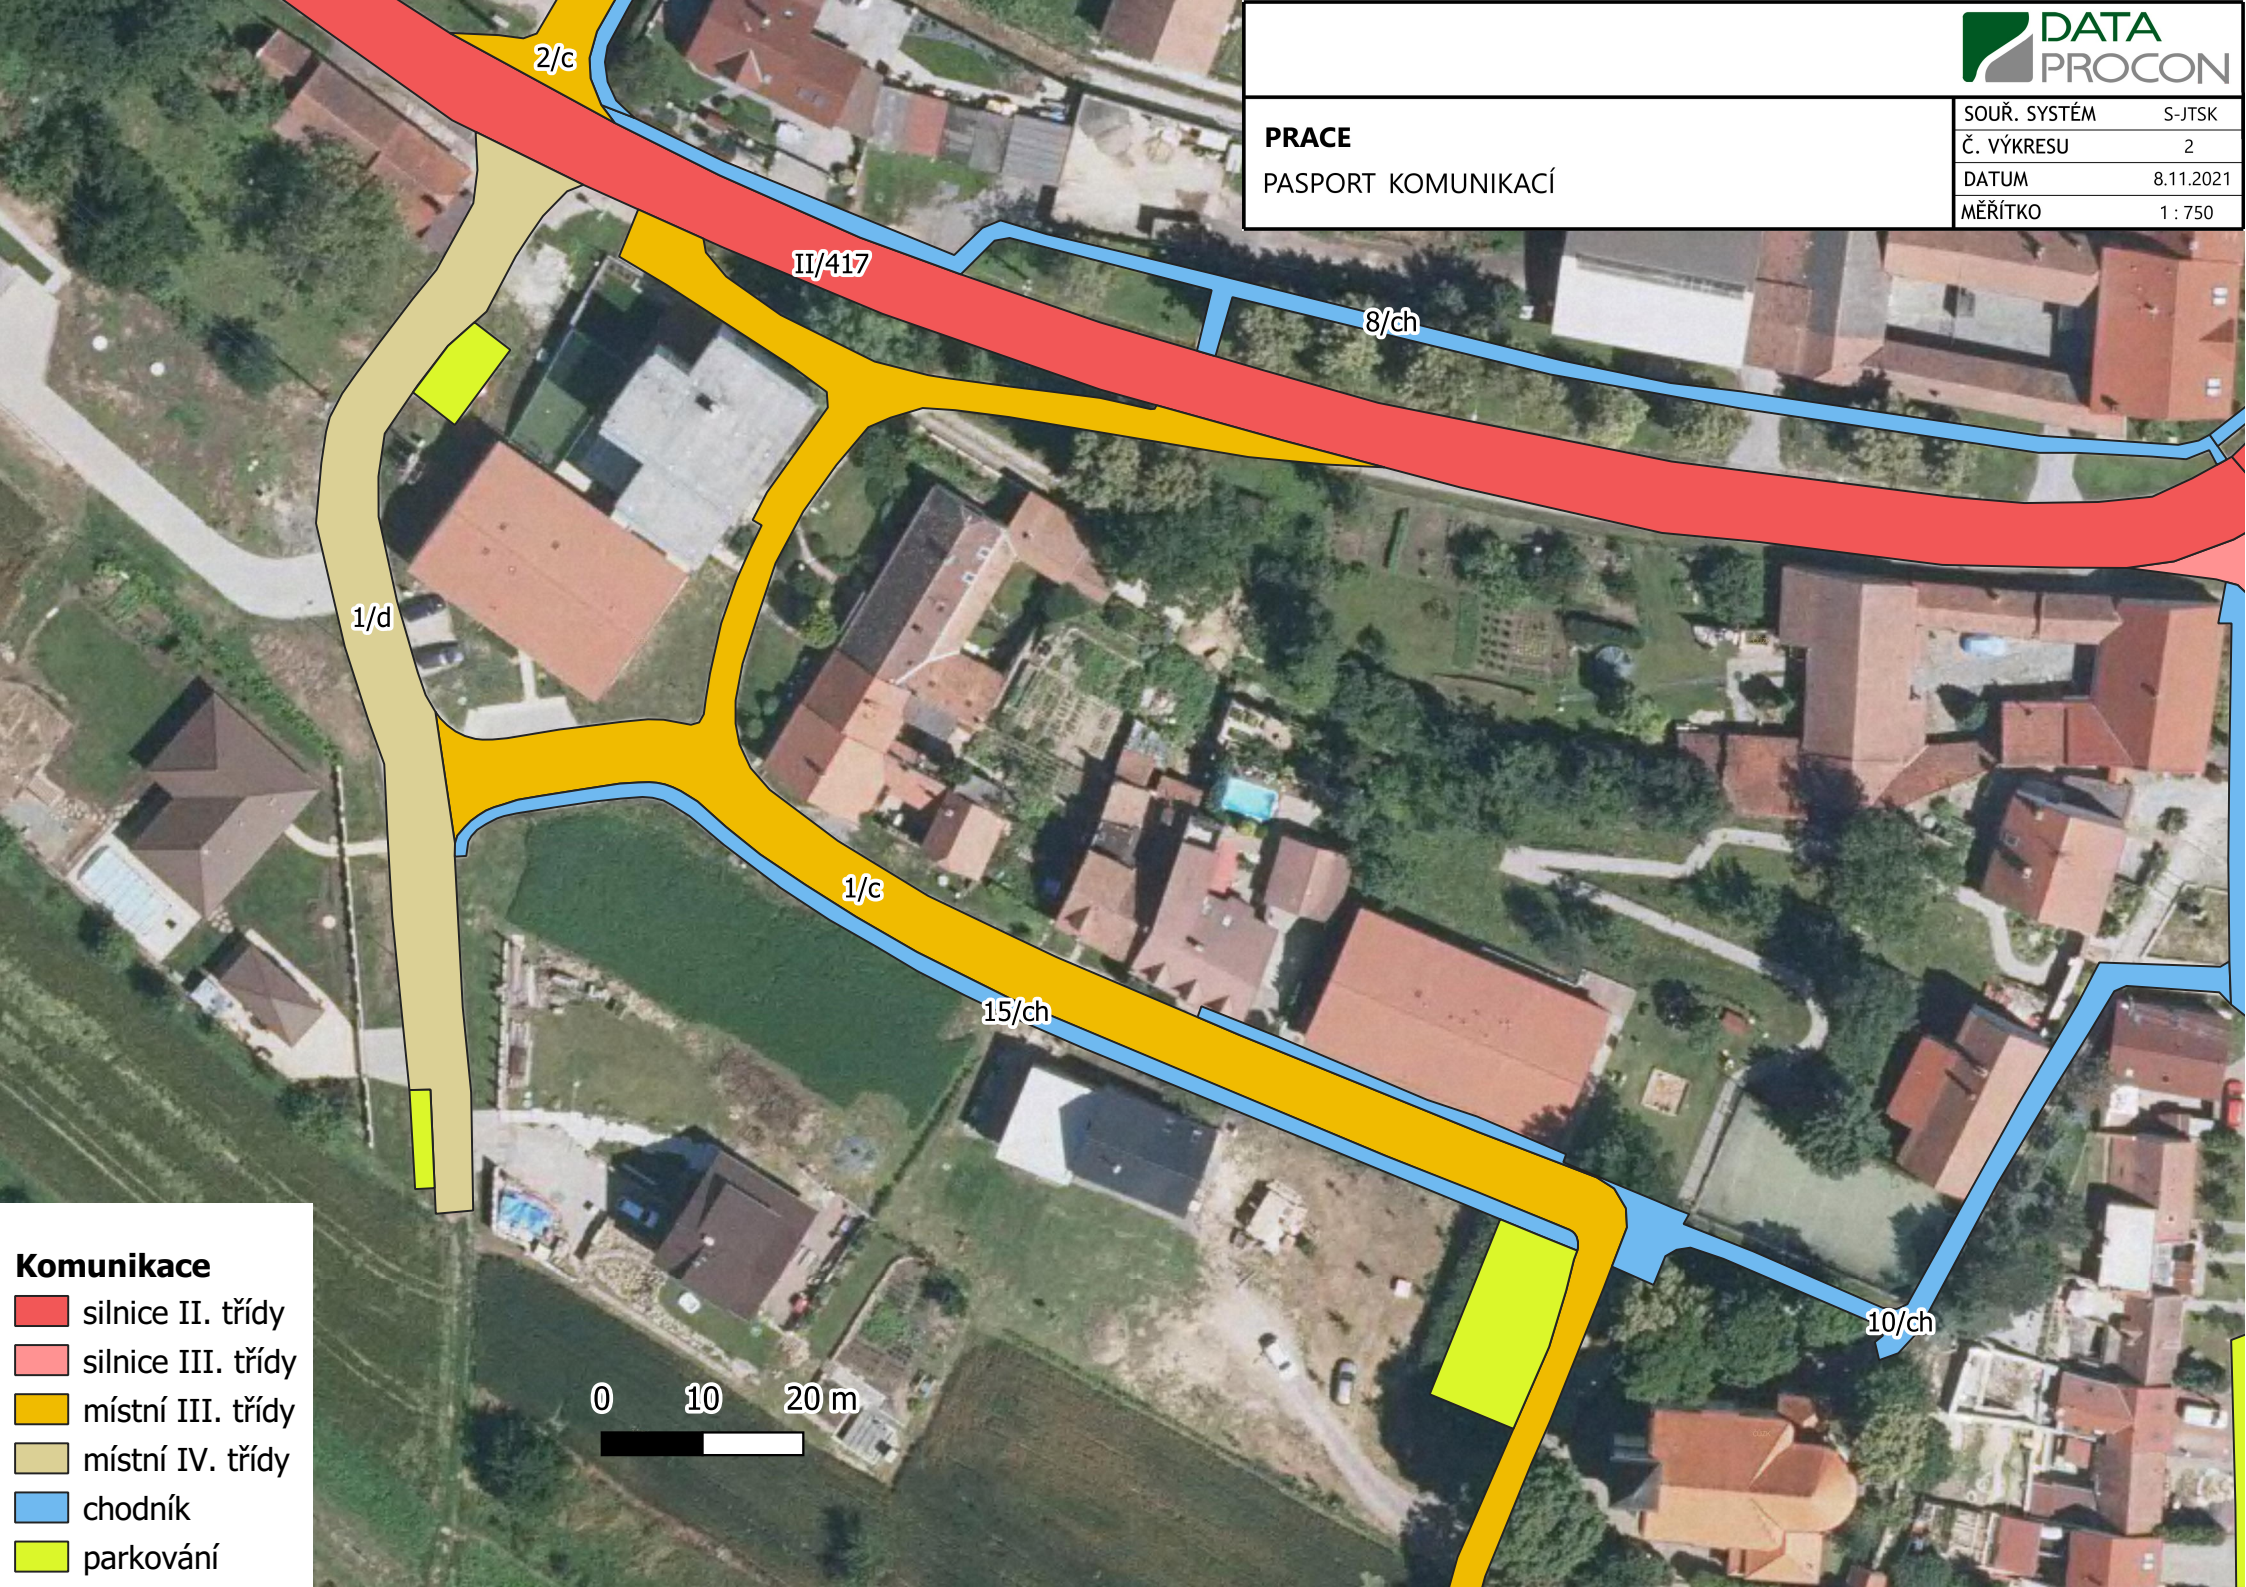

Komunikace

- silnice II. třídy
- silnice III. třídy
- místní III. třídy
- místní IV. třídy
- chodník
- parkování

0 10 20 m



PRACE


PASPORT KOMUNIKACÍ

SOUŘ. SYSTÉM	S-JTSK
Č. VÝKRESU	3
DATUM	8.11.2021
MĚŘÍTKO	1 : 1 500



8/d-2

0 25 50 m

 


Komunikace

 místní IV. třídy

PRACE
PASPORT KOMUNIKACÍ


SOUŘ. SYSTÉM	S-JTSK
Č. VÝKRESU	4
DATUM	8.11.2021
MĚŘÍTKO	1 : 1 500

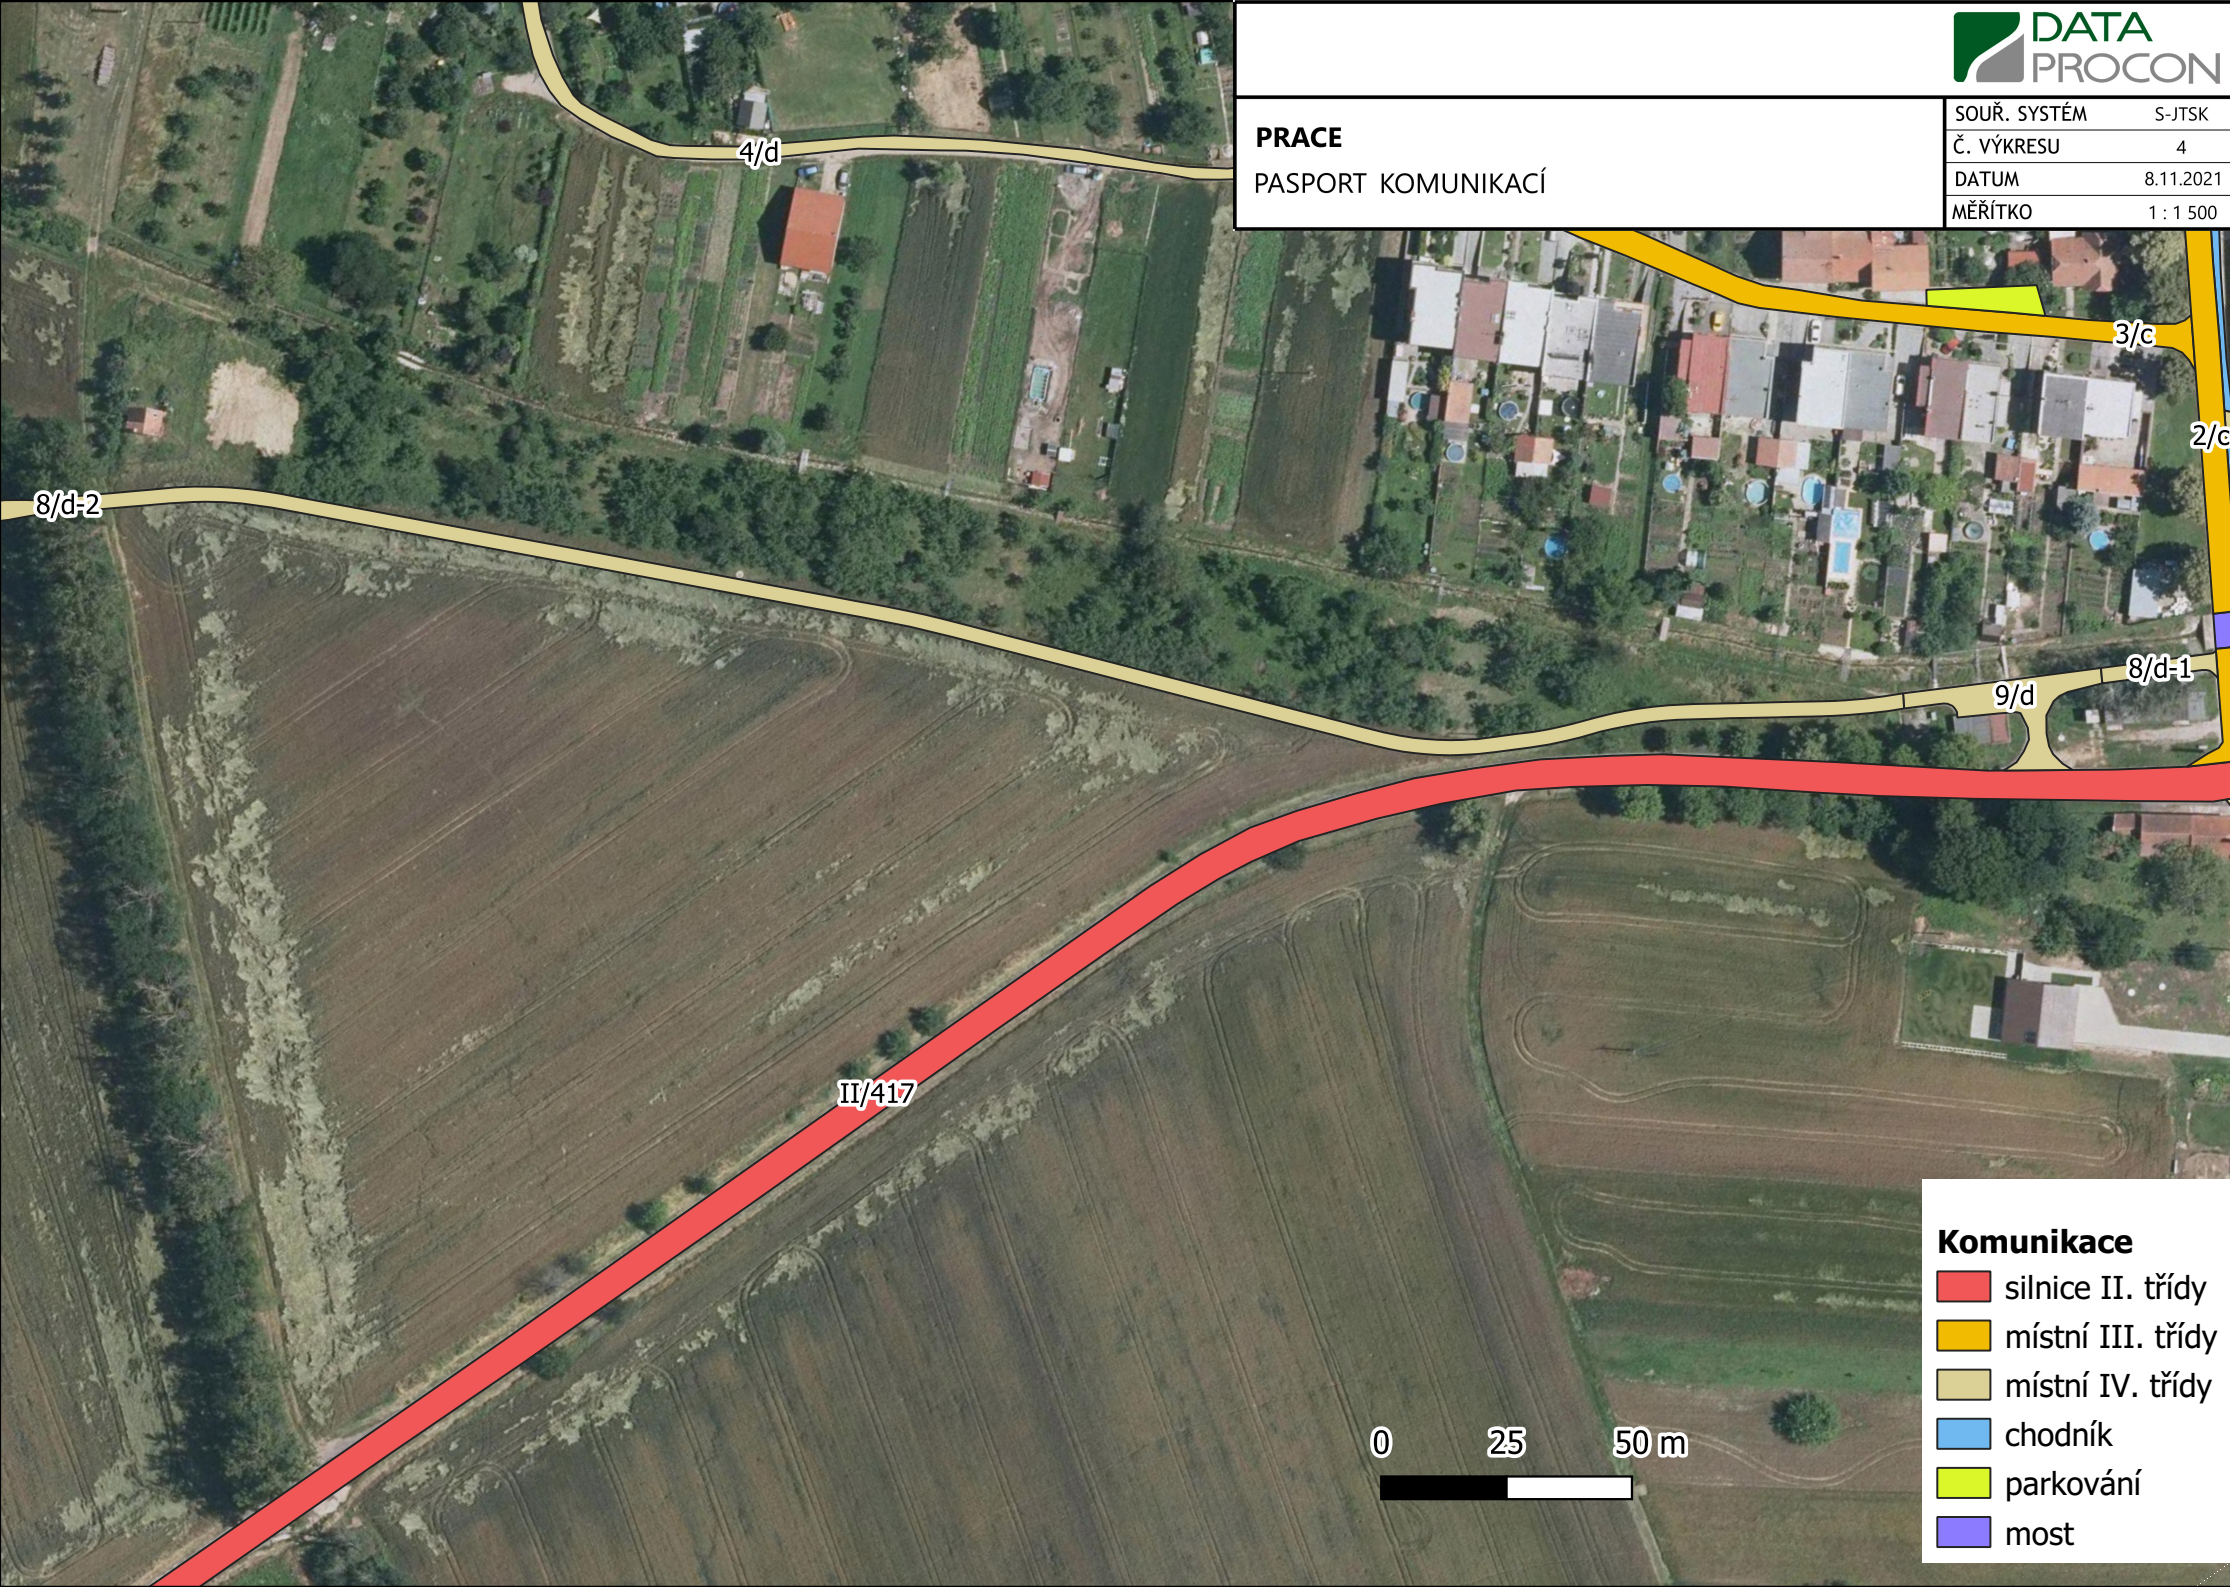

Komunikace


- silnice II. třídy
- místní III. třídy
- místní IV. třídy
- chodník
- parkování
- most

0 25 50 m

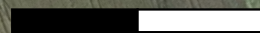

PRACE
PASPORT KOMUNIKACÍ

SOUŘ. SYSTÉM	S-JTSK
Č. VÝKRESU	4
DATUM	8.11.2021
MĚŘÍTKO	1 : 500

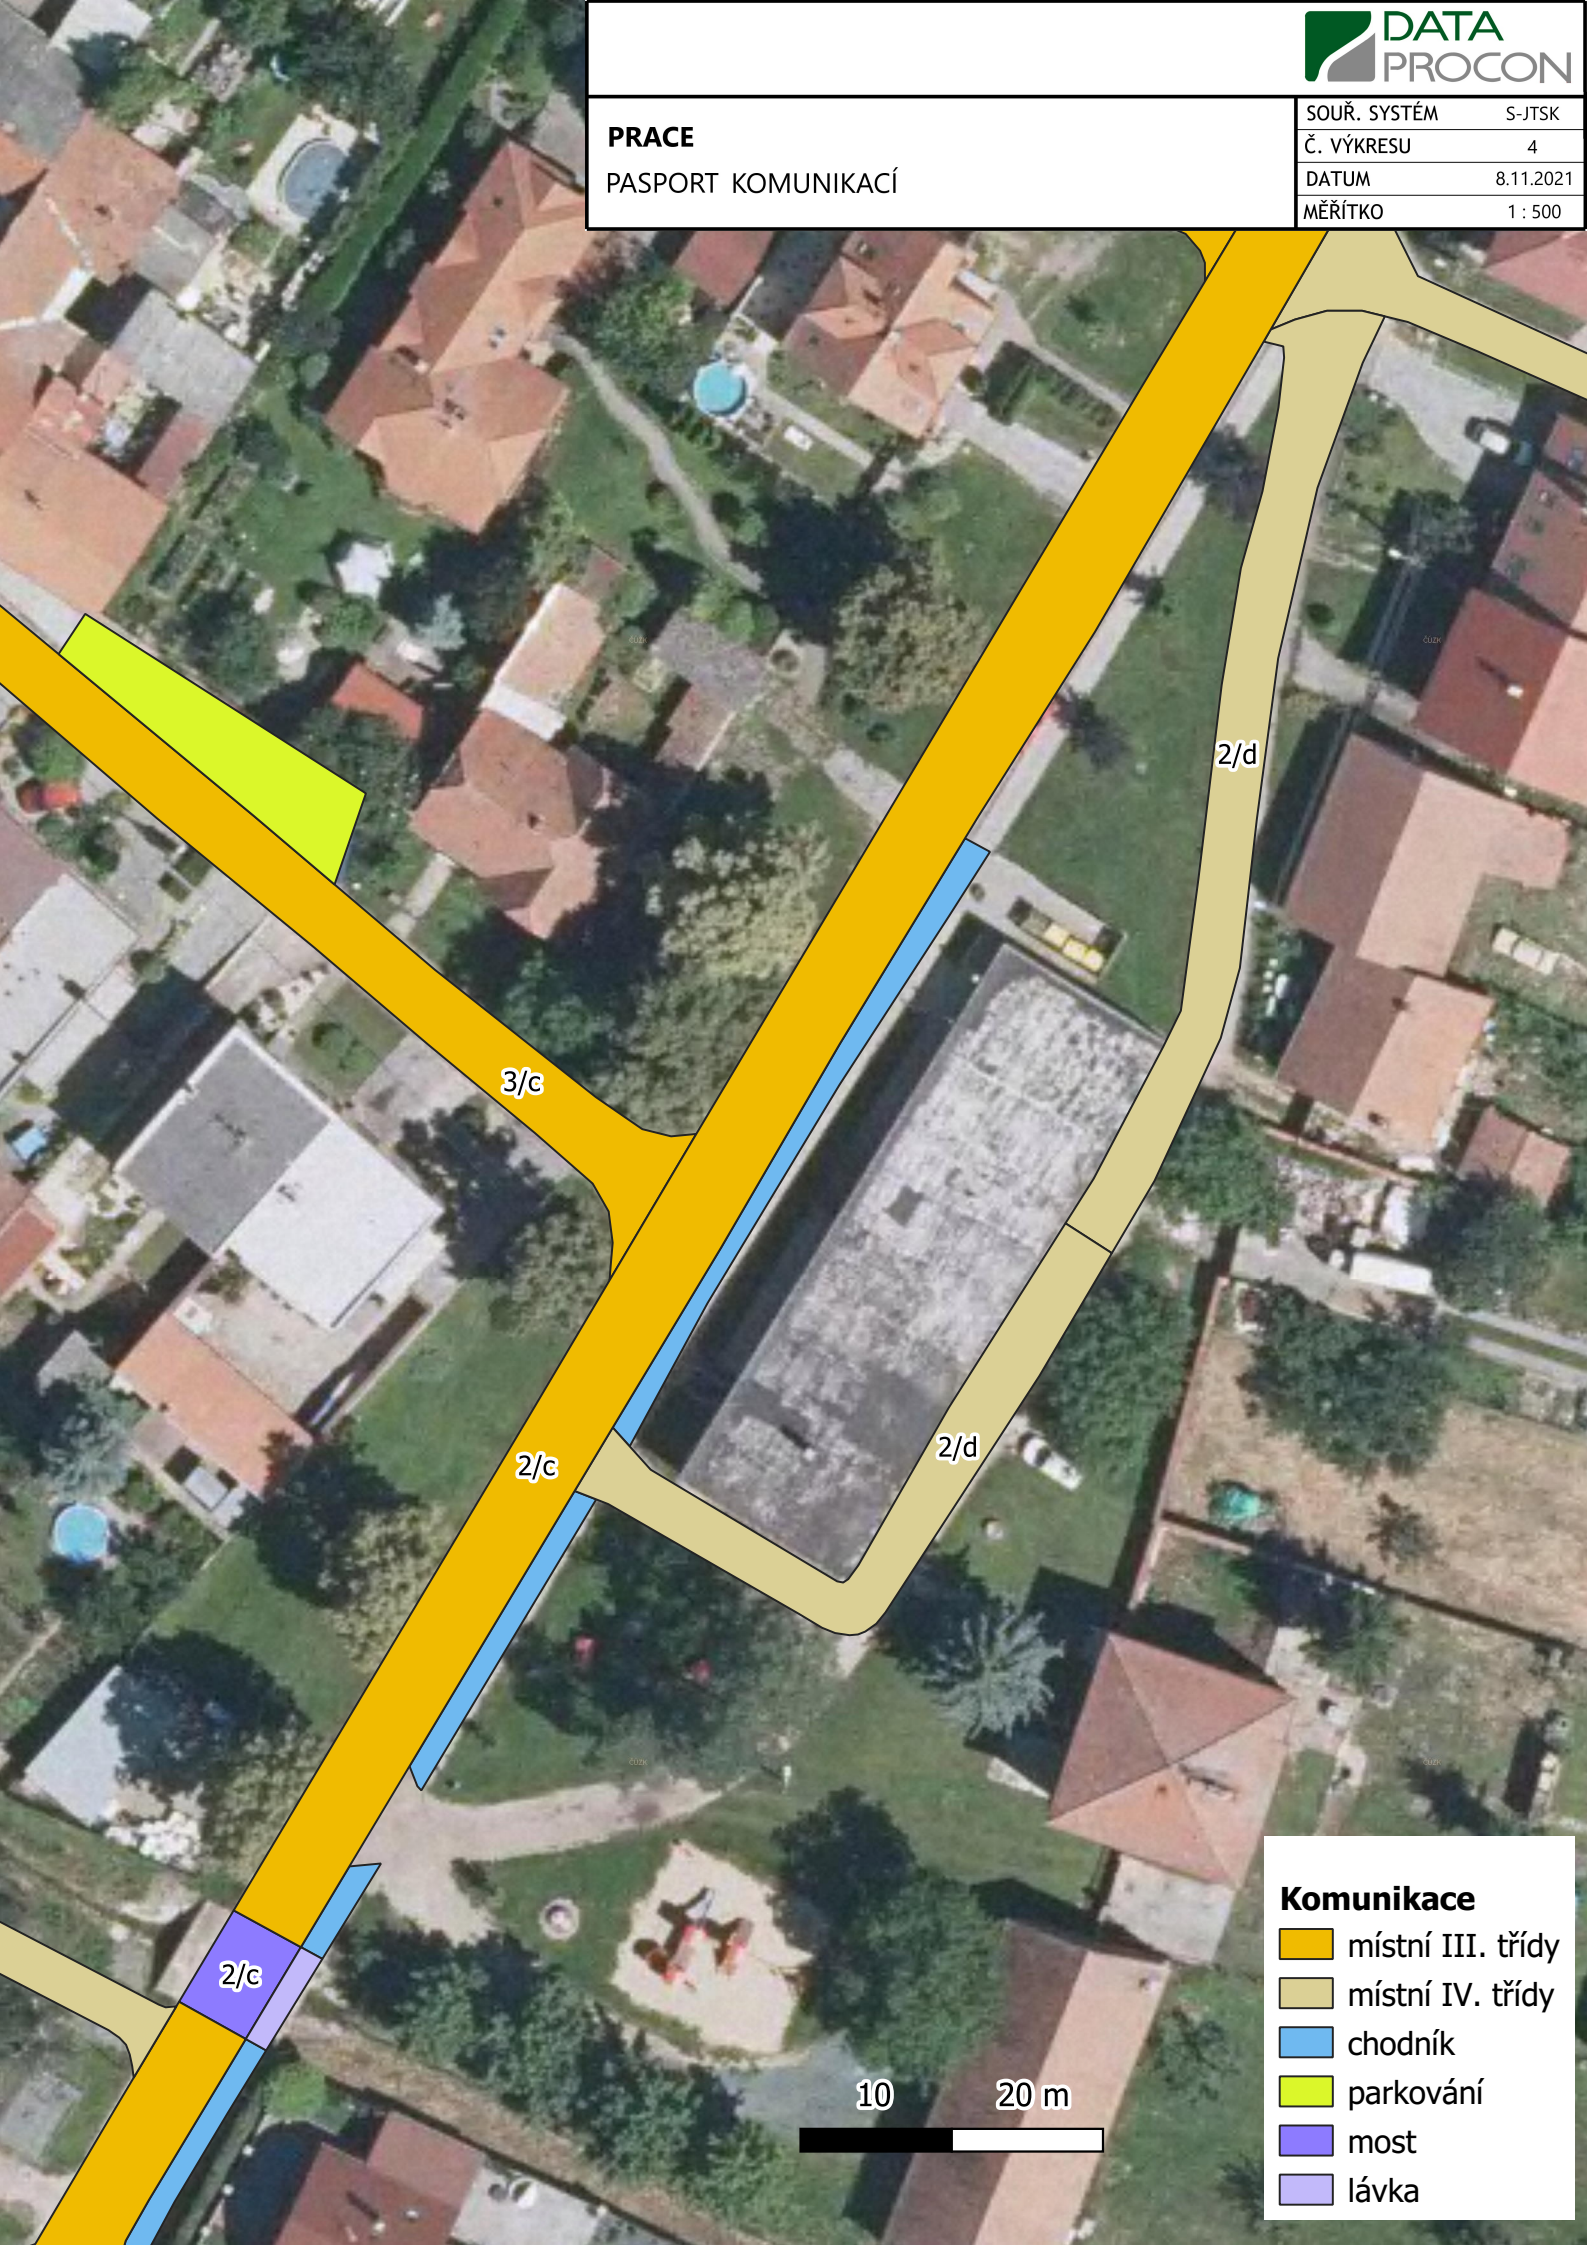

Komunikace

-  místní III. třídy
-  místní IV. třídy
-  chodník
-  parkování
-  most
-  lávka

10

20 m