


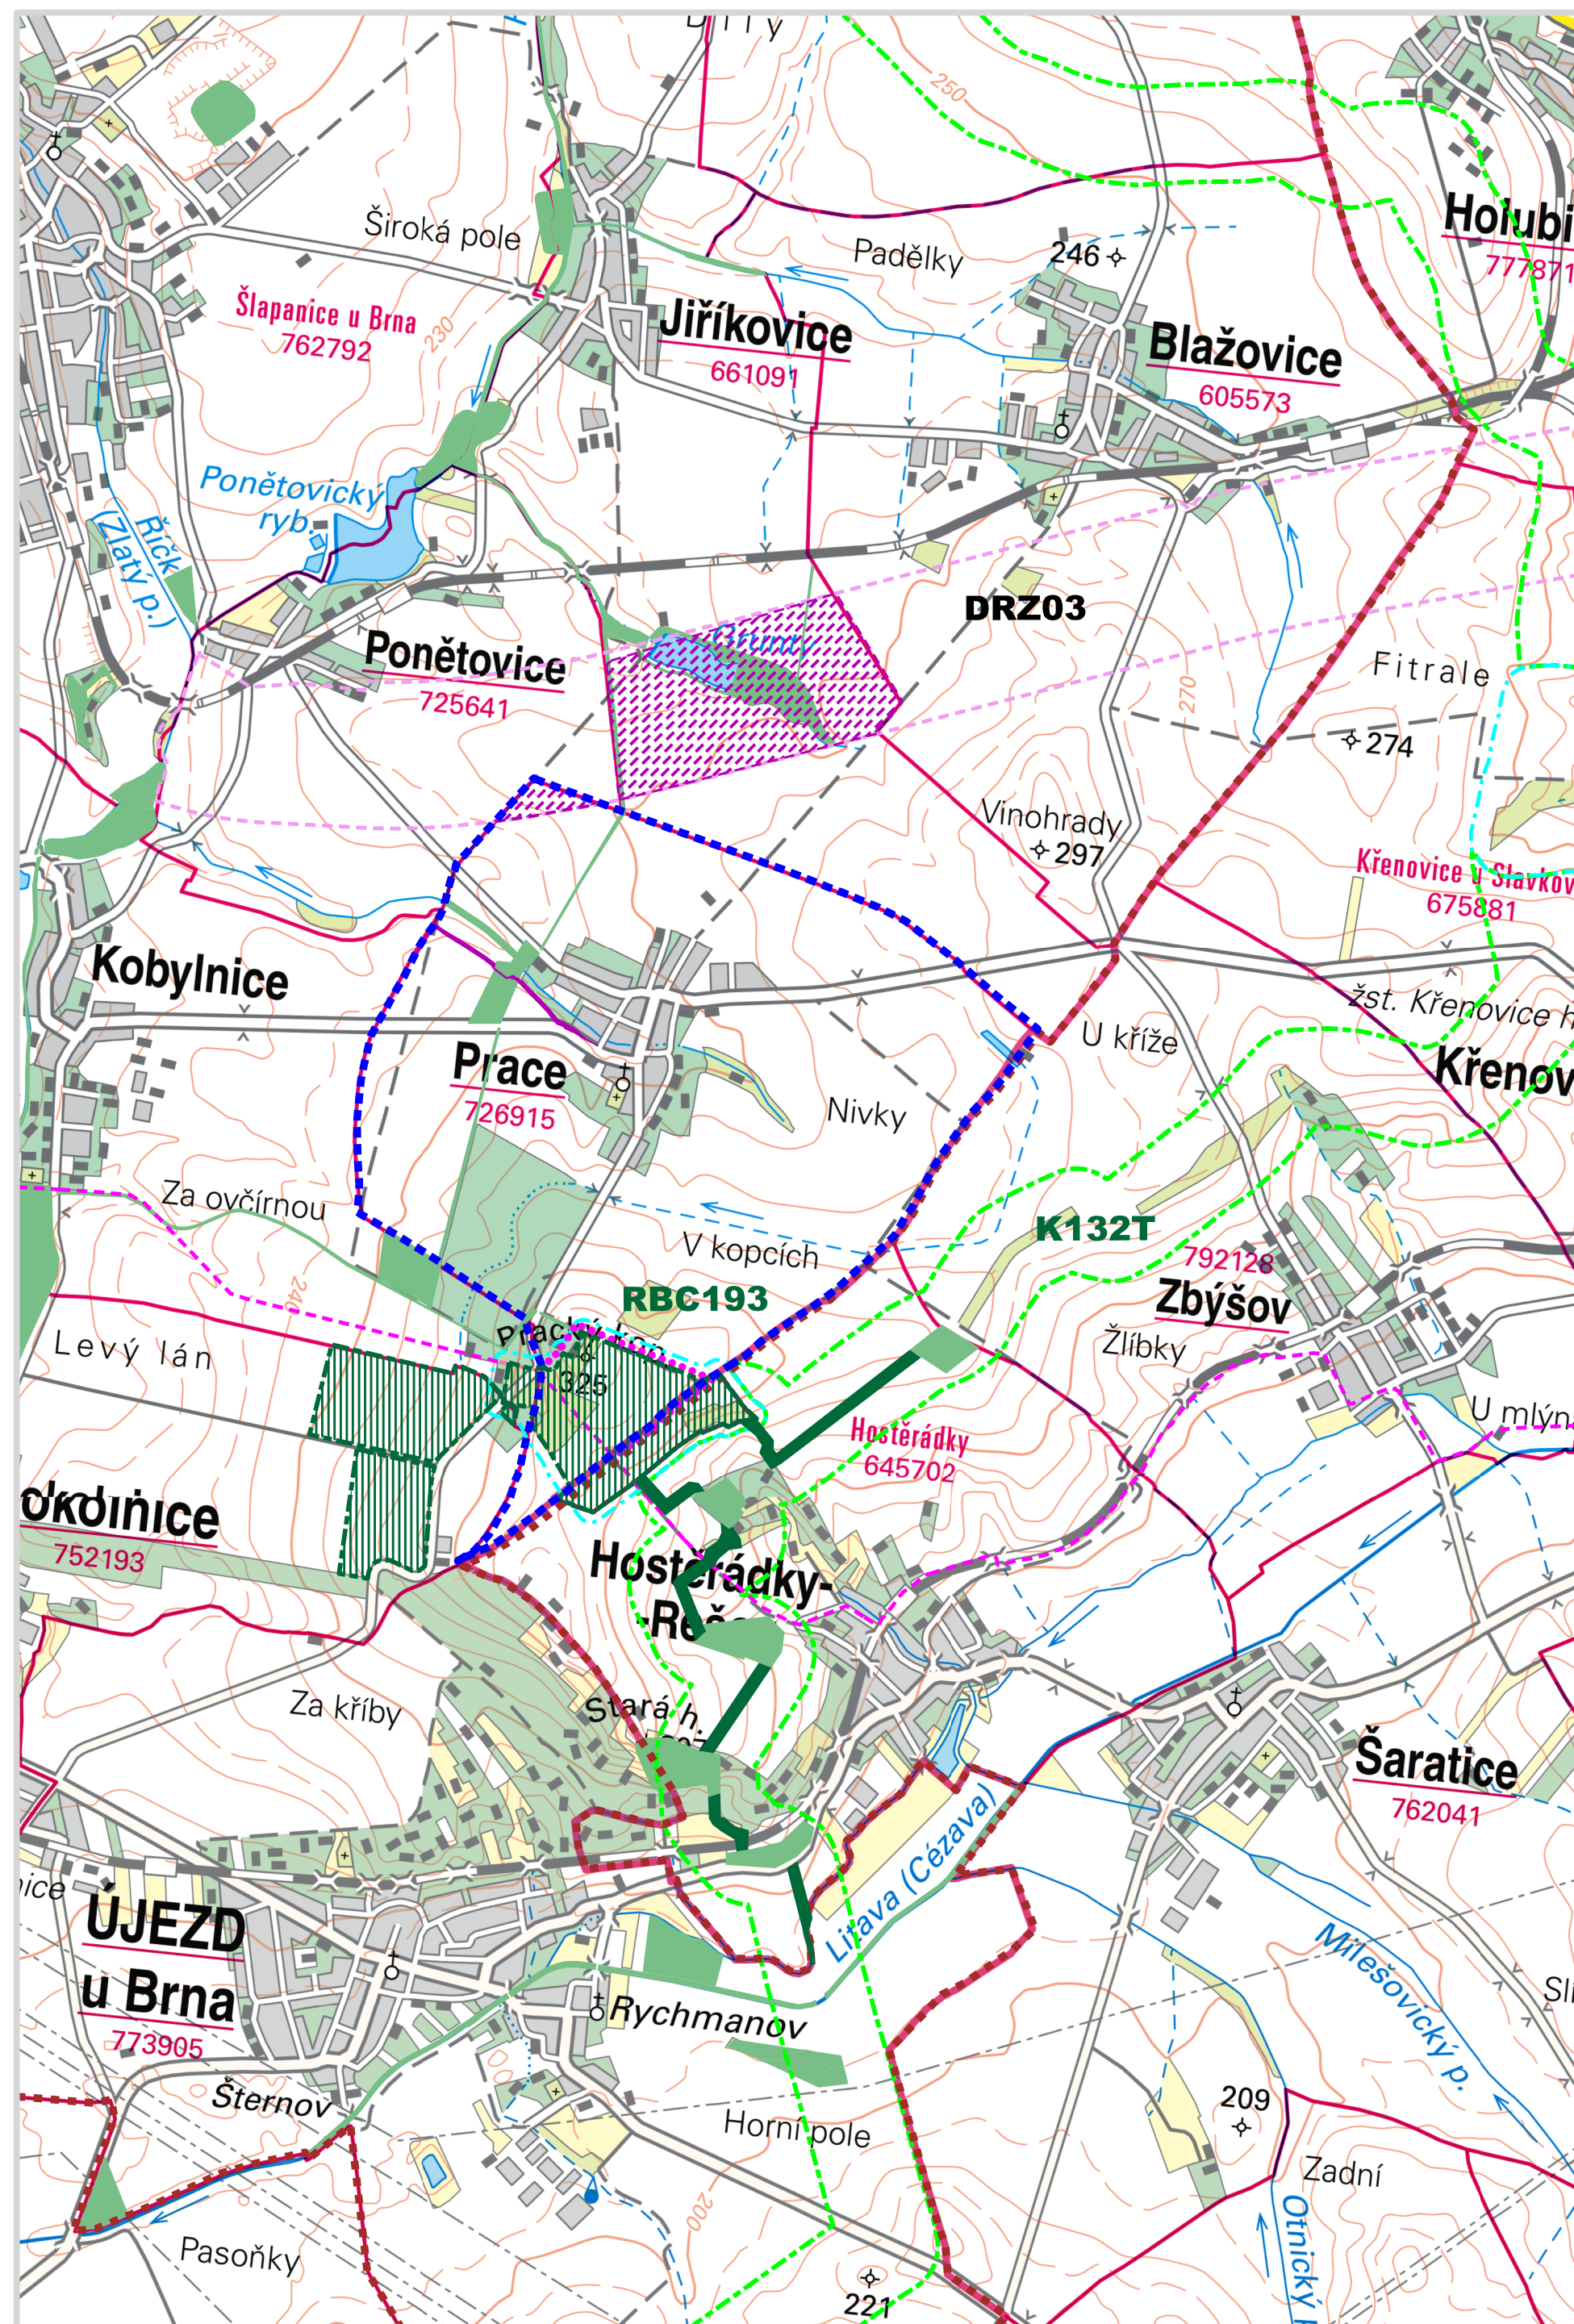

ÚP PRACE

ODŮVODNĚNÍ

ZMĚNY Č. 2B ÚZEMNÍHO PLÁNU

stav	návrh	ZÚR	Práce	zpřesnění v ÚP okolních obcí
				

HRANICE KATASTRÁLNÍCH ÚZEMÍ
HRANICE SPRÁVNÍHO ÚZEMÍ ORP
HRANICE ŘEŠENÉHO ÚZEMÍ

DOPRAVA

KORIDOR DOPRAVNÍ INFRASTRUKTURY - CYKLOSTEZKA CYKLOTRASA EUROVELO 4

KORIDORY ÚZEMNÍ REZERVY PRO UMÍSTĚNÍ DOPRAVNÍ INFRASTRUKTURY - ŽELEZNIČNÍ (DRZ03)


ÚZEMNÍ SYSTÉM EKOLOGICKÉ STABILITY

NADREGIONÁLNÍ ÚSES - BIOKORIDORY (K132T)

REGIONÁLNÍ ÚSES - BIOCENTRA (RBC193)

MÍSTNÍ ÚSES - BIOCENTRA

MÍSTNÍ ÚSES - BIOKORIDORY

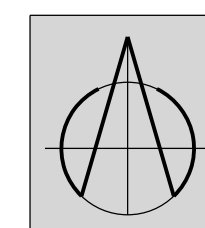

VÝKRES ŠIRŠÍCH VZTAHŮ

1 : 25.000

Pořizovatel: Obecní úřad Prace
Projektant: AR projekt, s.r.o., Brno
Datum zpracování: 03/2019

Vypracoval: Ing. arch. Milan Hučík, autorizace č. 02 483
Ing. arch. Jana Kratochvílová

Č.výkresu

11.3